


**ALLSCHWILERSTRASSE 38
4055 BASEL**



2. Obergeschoss 2.5 Zimmerwohnung

Wohnung: 10221.03.0203
Wohnfläche: 49.0 m²
Aussenfläche: -

www.allschwilerstrasse-basel.ch

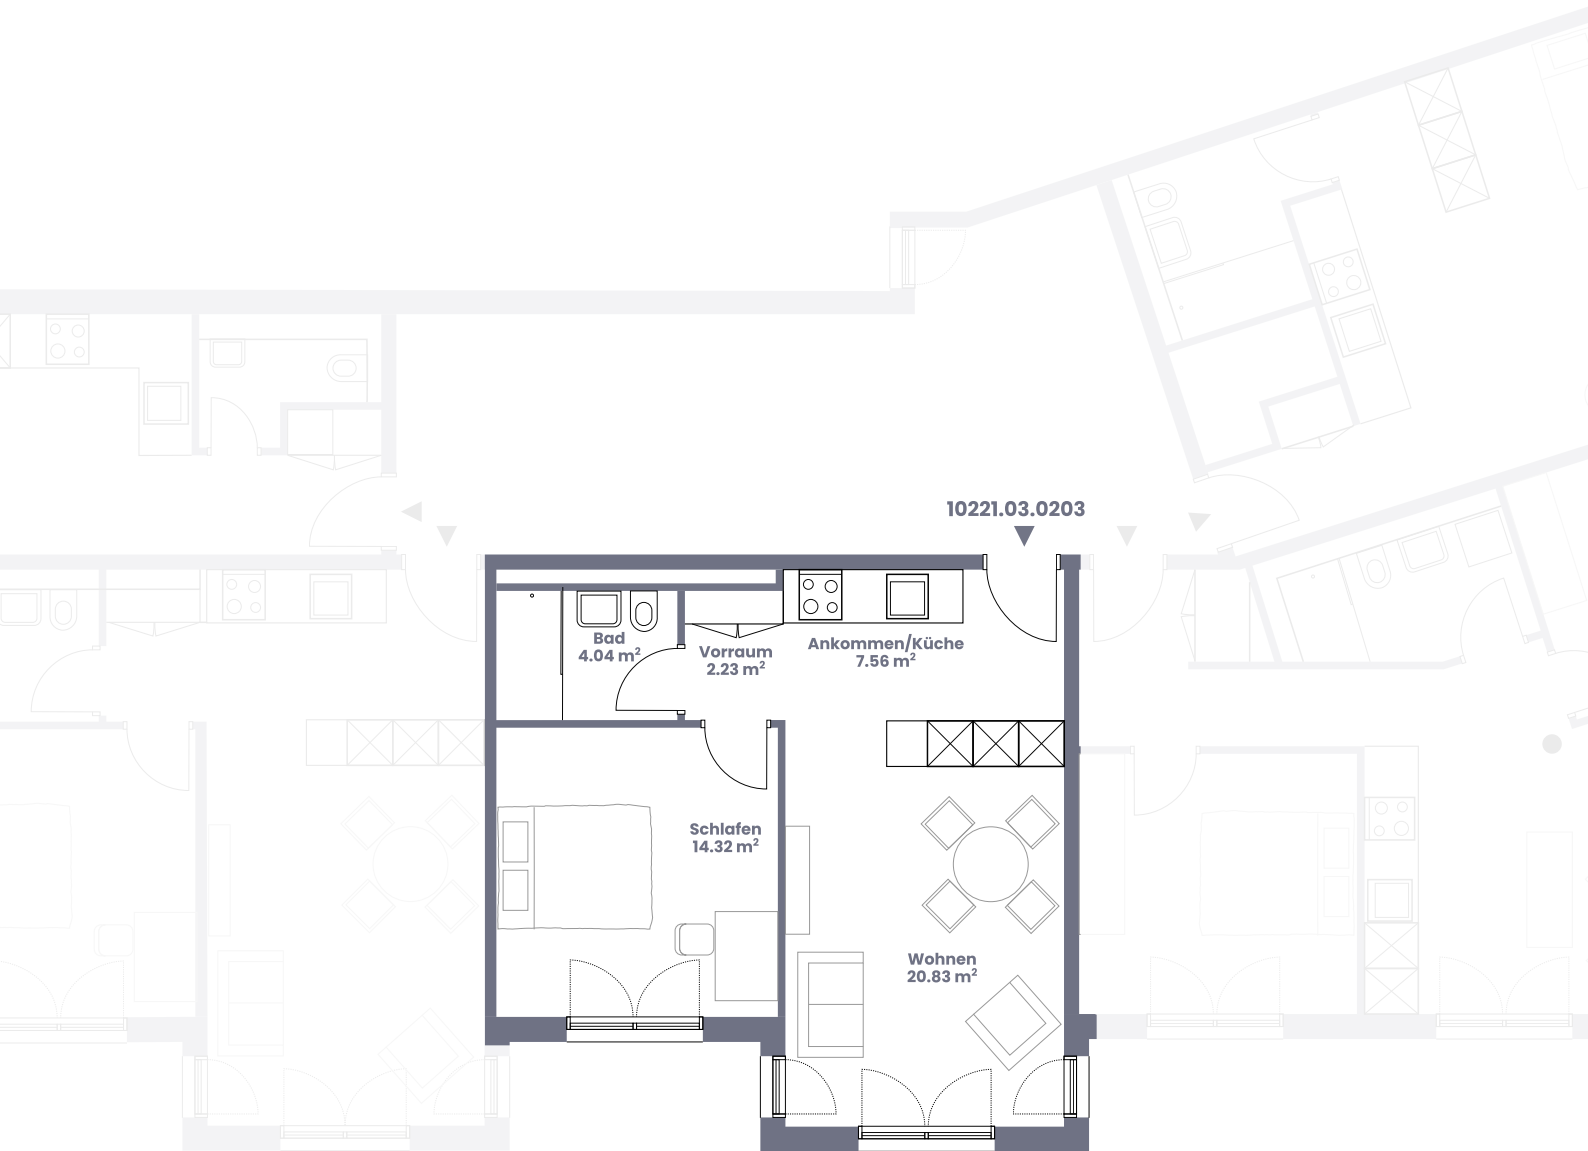

1:100 0 1 2 5

Dieser Vermietungsplan hat ausschliesslich informellen Charakter. Der Interessent bzw. Mieter kann aus dem Vermietungsplan daher keinerlei Ansprüche ableiten. Für Mietflächen, Masse, Grundrisse, Einbauelemente, Türanschlüsse usw. gelten ausschliesslich die in der Hauptmietvertragsurkunde gemachten Angaben. Alle Massangaben sind für Ausführungs- und Bestellzwecke vor Ort zu prüfen.